

sample

管理課

工務課長	技 幹	課長補佐	係 長	係
------	-----	------	-----	---

給水装置申込及び工事申請書

(新設 改造 臨仮)

受付番号

沖縄市水道事業管理者 様 平成 年 月 日

- ・ 沖縄市給水条例第5条の規定に基づき給水装置を申込みますので承認願います。
- ・ 沖縄市給水条例を遵守し、給水工事に関する一切の事項を下記沖縄市水道局指定給水装置工事事業者に委任し、工事の申請をします。
- ・ 私所有の給水装置のうち、公道部分の維持管理を市に委任します。
- ・ 私所有の貯水槽は、沖縄市給水条例第36条に基づき管理します。

設置場所	沖縄市〇〇〇2丁目△△		沖縄市水道局指定給水装置工事事業者		
申込者	住所	□□□市△△△丁目〇〇 ○△△101	交付番号	沖水第 5 号	
	フリガナ	シメイヤ セジュ	住所	沖縄市泡瀬1丁目10番13号	
	氏名	申請者 施主 印			商号又は名称
TEL	090-0000-0000				
使用者	住所	沖縄市〇〇〇2丁目△△	代表者	代表取締役 平良 智	
	フリガナ	シメイヤ セジュ	電話番号	098-934-1313	
	氏名	申請者 施主	主任技術者	平良 淳 印	

使用形態 ① 一般家庭用 (一般住宅・アパート) 2. 官公署 3. 学校 4. 病院 5. 事務所
6. 営業用 (ホテル・スーパー) 7. 工場 8. その他 ()

世帯数 1 世帯 給水方式 ① 直結 2. 受水槽 3. 直結増圧給水 下水道接続 ① 無

用途別 ① 一般用 2. 公衆浴場用 3. 船舶用 4. 臨時仮設用 5. 連合専用 6. 各戸検針用

受水槽	高置水槽	防火水槽	ポンプ	地下水	雨水	建築物	水道の種類
()	()	()	1. 加圧 2. 揚水	()	()	RC 造 2 階建	1. 小規模受水槽 2. 簡易専用水道
m3	m3	m3		m3	m3		

メーター口径	20 mm	メーター番号		メーター指数		メーター取付	平成 年 月 日
メーター検満		図面番号				水道番号	

配水ブロック 工事期間中の水道料金請求先

局納入金	加入金	設計審査手数料	確認手数料	領収印	料金課電算室
	口径 20 mm	160 円	円		
	32,550 円	工事検査手数料	合計		
	980 円	33,690 円			


分岐承諾	住所氏名	印	道路占用	種別	1. 国道 2. 県道 ③ 市道 4. 農道
土地承諾	住所氏名	印		許可	平成 年 月 日
				許可番号	第 号

見取り図

建物側面図 (本管から水栓までの高さも記入)

備考

平面図 (管理図面 縮尺 1 : 500)

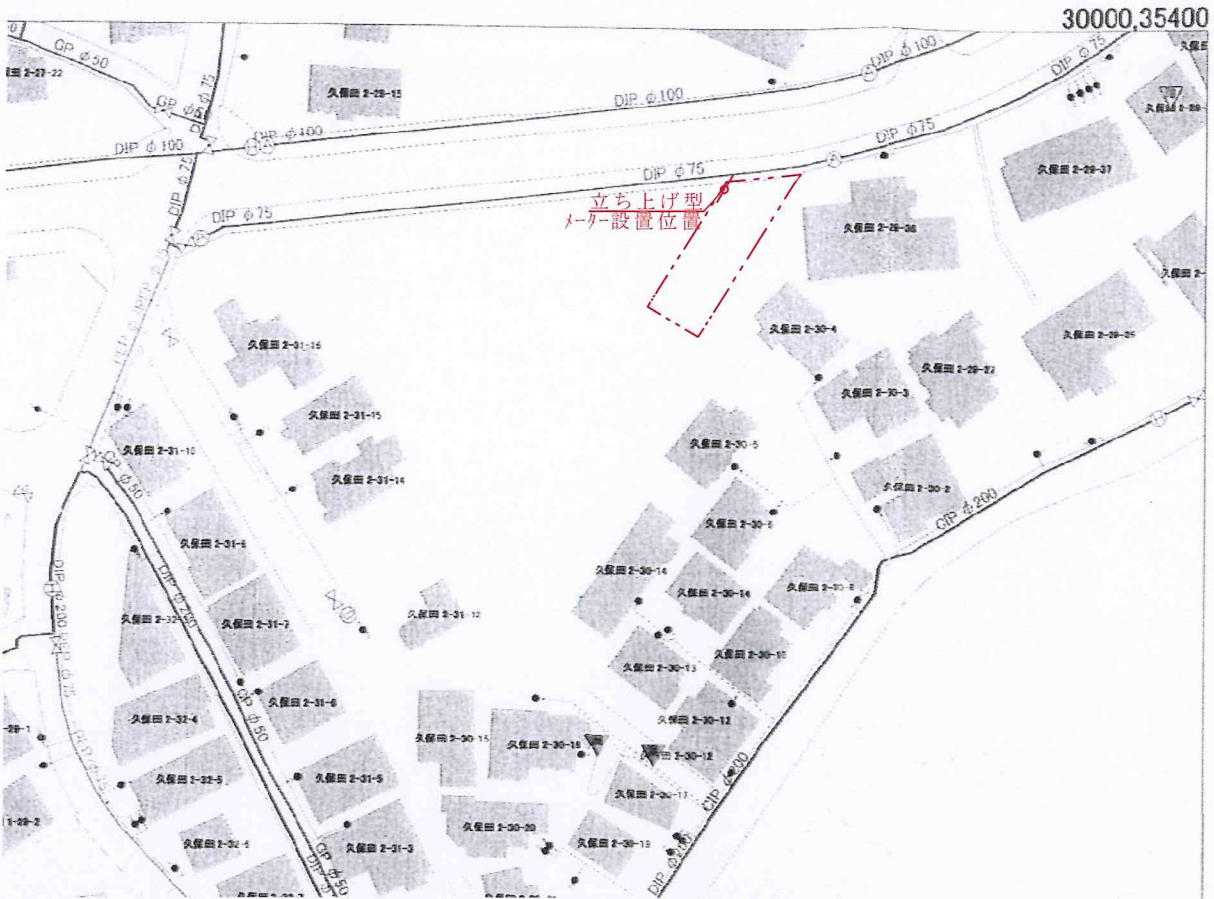

平面図・展開図

